

Aranżacje prezentowane na portalu wnetrza24.com dostępne są w trzech pakietach: pakiecie **MINIMUM**, **STANDARD** i **PREMIUM**. Pakiety różnią się od siebie zakresem projektu oraz ceną. Poniżej przedstawiamy wszystkie elementy pakietów na przykładzie aranżacji *Straciatella*.

Straciatella



ZAKRES PAKIETÓW:

PAKIET MINIMUM

1. RZUT UKŁADU FUNKCJONALNEGO PROJEKTOWANEGO POMIESZCZENIA

2. ZESTAWIENIE MATERIAŁÓW

2.1. MEBLE I WYPOSAŻENIE

2.2. OŚWIETLENIE

2.3. OKŁADZINY ŚCIENNE, PODŁOGOWE

PAKIET STANDARD

1. RZUT UKŁADU FUNKCJONALNEGO PROJEKTOWANEGO POMIESZCZENIA

2. ZESTAWIENIE MATERIAŁÓW

2.1. MEBLE I WYPOSAŻENIE

2.2. OŚWIETLENIE

2.3. OKŁADZINY ŚCIENNE, PODŁOGOWE

3. WIZUALIZACJE POMIESZCZEŃ KLENTA W WYBRANEJ ARANŻACJI

Ilość wizualizacji uzależniona jest od wielkości pomieszczenia:

do 10m² – 1 sztuka

do 30m² – 2 sztuki

do 60m² – 3 sztuki

do 100m² – 4 sztuki

4. RYSUNKI WYKONAWCZE

4.1. ZWYMIAROWANY RZUT POMIESZCZENIA Z OPISEM NAJWAŻNIEJSZYCH ELEMENTÓW ORAZ UKŁADEM POSADZEK

4.2. RZUT SUFITU, JEŻELI WE WNĘTRZU SĄ PROJEKTOWANE SUFITY PODWIESZANE

4.3. RZUT Z ZAZNACZENIEM PUNKTÓW WOD-KAN (TYLKO W PROJEKTACH ŁAZIENEK I KUCHNI)

4.4. RZUT POMIESZCZENIA Z ZAZNACZONYMI I ZWYMIAROWANYMI PUNKTAMI OŚWIETLENIOWYMI, WŁĄCZNIKAMI, ORAZ GNIADKAMI

4.5. WIDOKI WSZYSTKICH ŚCIAN Z OPISEM ELEMENTÓW WYPOSAŻENIA, KOLORÓW ŚCIAN ORAZ OKŁADZIN ŚCIENNYCH

4.6. KONCEPCYJNE RYSUNKI MEBLI NA ZAMÓWIENIE, JEŻELI W PROJEKCIE BYŁY TAKIE UŻYTE

PAKIET PREMIUM**ETAP I****1. RZUT UKŁADU FUNKCJONALNEGO PROJEKTOWANEGO POMIESZCZENIA W DWÓCH WARIANTACH****1.1. KONSULTACJA Z KLIENTEM ORAZ DOPASOWANIE UKŁADU FUNKCJONALNEGO**

Klient po otrzymaniu dwóch wariantów układu funkcjonalnego wybiera ustawienie, które odpowiada jego preferencjom, oraz przesyła ewentualne dodatkowe uwagi. Po przesłaniu uwag i po ustaleniach z Klientem, rozpoczyna się drugi etap projektu.

ETAP II**1. RZUT UKŁADU FUNKCJONALNEGO PROJEKTOWANEGO POMIESZCZENIA.****2. ZESTAWIENIE MATERIAŁÓW.****2.1. MEBLE I WYPOSAŻENIE****2.2. OŚWIETLENIE****2.3. OKŁADZINY ŚCIENNE, PODŁOGOWE****3. WIZUALIZACJE POMIESZCZEŃ KLENTA W WYBRANEJ ARANŻACJI W DWÓCH WARIANTACH KOLORYSTYCZNYCH**

Wizualizacje utrzymane są w wybranym stylu, ale przedstawiane są dwa warianty dodatków i materiałów wykończeniowych, np. przedstawiane są różne tapety/fototapety w podobnych odcieniach.

Ilość wizualizacji uzależniona jest od wielkości pomieszczenia:

- do 10m² – 1 sztuka
- do 30m² – 2 sztuki
- do 60m² – 3 sztuki
- do 100m² – 4 sztuki

4. RYSUNKI WYKONAWCZE**4.1. ZWYMIAROWANY RZUT POMIESZCZENIA Z OPISEM NAJWAŻNIEJSZYCH ELEMENTÓW ORAZ UKŁADEM POSADZEK****4.2. RZUT SUFITU, JEŻELI WE WNĘTRZU SĄ PROJEKTOWANE SUFITY PODWIESZANE****4.3. RZUT Z ZAZNACZENIEM PUNKTÓW WOD-KAN (TYLKO W PROJEKTACH ŁAZIENEK I KUCHNI)****4.4. RZUT POMIESZCZENIA Z ZAZNACZONYMI I ZWYMIAROWANYMI PUNKTAMI OŚWIETLENIOWYMI, WŁĄCZNIKAMI, ORAZ GNIADKAMI****4.5. WIDOKI WSZYSTKICH ŚCIAN Z OPISEM ELEMENTÓW WYPOSAŻENIA, KOLORÓW ŚCIAN ORAZ OKŁADZIN ŚCIENNYCH****4.6. KONCEPCYJNE RYSUNKI MEBLI NA ZAMÓWIENIE, JEŻELI W PROJEKCIE BYŁY TAKIE UŻYTE**

1. RZUT UKŁADU FUNKCJONALNEGO PROJEKTOWANEGO POMIESZCZENIA

Układ funkcjonalny ma na celu przedstawienie idei projektu oraz oznaczenie i opisanie najważniejszych elementów wystroju wnętrza i rodzaju materiałów wykończeniowych.

Układ wnętrza tworzony jest między innymi na podstawie analizy funkcji pomieszczenia i liczby mieszkańców. Rozkład powinien być dopasowany do trybu życia użytkowników, dlatego po przyjęciu projektu do realizacji wysyłamy listę prostych pytań, dzięki którym będziemy mogli dopasować projekt do Twoich potrzeb.



2. ZESTAWIENIE MATERIAŁÓW.

Zestawienie ma na celu dokładne przedstawienie wszystkich użytych w projekcie mebli i materiałów, opis rodzaju ich wykończenia i ilości. Produkty podane są w trzech wariantach cenowych, ze wskazaniem miejsca gdzie można je kupić lub zamówić.

2.1. MEBLE I WYPOSAŻENIE

1. SOFA 2-OSOBOWA I SOFA 3-OSOBOWA

WARIANT 1

Producent / Nazwa	Zdjęcie	Cena
seria: Sofa 2-osobowa, oraz sofa 3-osobowa: numery: wymiary: 106x185, 106x220cm tkanina:		

Dostępność:

Salon: adres:

WARIANT 2

Producent / Nazwa	Zdjęcie	Cena
seria: Sofa 2-osobowa, oraz sofa 3-osobowa: numery: wymiary: 98x180, 98x225cm tkanina:		

Dostępność:

Salon: adres:

WARIANT 3

Producent / Nazwa	Zdjęcie	Cena
seria: Sofa 2-osobowa, oraz sofa 3-osobowa: numery: wymiary: 101x185, 101x225cm tkanina:		


Dostępność:

Salon: adres:

2. STOLIKI KAWOWE

1 lub 2 sztuki (w zależności od wybranego wariantu)

WARIANT 1

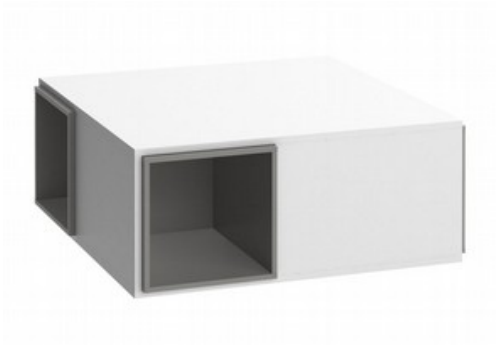Producent / Nazwa	Zdjęcie	Ilość	Cena
seria: numer: wymiary: 80x80cm			

Dostępność:

Salon: adres:

WARIANT 2

Producent / Nazwa	Zdjęcie	Ilość	Cena
seria: numer: wymiary: 60x80cm oraz 45x60			

Dostępność:

Salon: adres:

WARIANT 3

Producent / Nazwa	Zdjęcie	Ilość	Cena
seria: numer: wymiary: 120x70			

Dostępność:

Salon: adres:

3. SZAFKA RTV

1sztuka

WARIANT 1

Producent / Nazwa	Zdjęcie	Ilość	Cena
seria: numer: wymiary: 144x56cm			

Dostępność:

Salon: adres:

WARIANT 2

Producent / Nazwa	Zdjęcie	Ilość	Cena
seria: numer: wymiary: 187x40cm			

Dostępność:

Salon: adres:

WARIANT 3

Producent / Nazwa	Zdjęcie	Ilość	Cena
seria: numer: wymiary: 150x45			

Dostępność:

Salon: adres:

4. KOMODA

1 sztuka

WARIANT 1

Producent / Nazwa	Zdjęcie	Ilość	Cena
seria: numer: wymiary: 144x39cm			

Dostępność:

Salon: adres:

WARIANT 2

Producent / Nazwa	Zdjęcie	Ilość	Cena
seria: numer: wymiary: 187x42cm			

Dostępność:

Salon: adres:

WARIANT 3

Producent / Nazwa	Zdjęcie	Ilość	Cena
seria: numer: wymiary: 190x45			

Dostępność:

Salon: adres:

5. STÓŁ

1 sztuka

WARIANT 1

Producent / Nazwa	Zdjęcie	Cena
seria: numer: wymiary: 100x200cm		

Dostępność:

Salon: adres:

WARIANT 2

Producent / Nazwa	Zdjęcie	Cena
seria: numer: wymiary: 190x90cm		

Dostępność:

Salon: adres:

WARIANT 3

Producent / Nazwa	Zdjęcie	Cena
seria: numer: wymiary: 200x92		

Dostępność:

Salon: adres:

6. KRZESŁA

6 sztuk

WARIANT 1

Producent / Nazwa	Zdjęcie	Cena
seria: numer: wymiary: 45x55cm		

Dostępność:

Salon: adres:

WARIANT 2

Producent / Nazwa	Zdjęcie	Cena
seria: numer: wymiary: 44X52cm		

Dostępność:

Salon: adres:

WARIANT 3

Producent / Nazwa	Zdjęcie	Cena
seria: numer: wymiary: 46X59		

Dostępność:

Salon: adres:

7. STOLIK POMOCNICZY PRZY SOFIE

1 sztuka

WARIANT 1

Producent / Nazwa	Zdjęcie	Cena
seria: numer: wymiary: 45X45cm		

Dostępność:

Salon: adres:

WARIANT 2

Producent / Nazwa	Zdjęcie	Cena
seria: numer: wymiary: 44X52cm		

Dostępność:

Salon: adres:

WARIANT 3

Producent / Nazwa	Zdjęcie	Cena
seria: numer: wymiary: 46X59		

Dostępność:

Salon: adres:

2.2. OŚWIETLENIE

1. LAMPA GŁÓWNA NAD SOFĄ

1 sztuka

WARIANT 1

Producent / Nazwa	Zdjęcie	Cena
seria: numer: wymiary: 50x50		

Dostępność:

Salon: adres:

WARIANT 2

Producent / Nazwa	Zdjęcie	Cena
seria: numer: wymiary: 45x45cm		

Dostępność:

Salon: adres:

WARIANT 3

Producent / Nazwa	Zdjęcie	Cena
seria: numer: wymiary: 50x50		

Dostępność:

Salon: adres:

2. LAMPY NAD STOŁEM

2 sztuki

WARIANT 1

Producent / Nazwa	Zdjęcie	Cena
seria: numer: wymiary: 40x40		

Dostępność:

Salon: adres:

WARIANT 2

Producent / Nazwa	Zdjęcie	Cena
seria: numer: wymiary: 74x74cm		

Dostępność:

Salon: adres:

WARIANT 3

Producent / Nazwa	Zdjęcie	Cena
seria: numer: wymiary: 46x46		

Dostępność:

Salon: adres:

3. LAMPY NATYNKOWE

6 sztuk

WARIANT 1

Producent / Nazwa	Zdjęcie	Cena
seria: numer: wymiary: 10X10CM		

Dostępność:

Salon: adres:

WARIANT 2

Producent / Nazwa	Zdjęcie	Cena
seria: numer: wymiary: 9x12cm		

Dostępność:

Salon: adres:

WARIANT 3

Producent / Nazwa	Zdjęcie	Cena
seria: numer: wymiary: 14x15cm		

Dostępność:

Salon: adres:

2.3. OKŁADZINY ŚCIENNE, PODŁOGOWE

1. PODŁOGA: PŁYTKA PODŁOGOWA NA KLEJU (w strefie kominka)	około 5m2
---	-----------

WARIANT 1

Producent / Nazwa	Zdjęcie	Ilość	Cena
seria: kolor/numer: format: 60x60 typ powierzchni: naturalna Płytki na kleju. Fuga uelastyczniona, dopasowana kolorem do płytki.			

Dostępność:

Salon: adres:

WARIANT 2

Producent / Nazwa	Zdjęcie	Ilość	Cena
seria: kolor/numer: format: 60x60 typ powierzchni: naturalna Płytki na kleju. Fuga uelastyczniona, dopasowana kolorem do płytki.			

Dostępność:

Salon: adres:

WARIANT 3

Producent / Nazwa	Zdjęcie	Ilość	Cena
seria: kolor/numer: format: 60x60 typ powierzchni: naturalna Płytki na kleju. Fuga uelastyczniona, dopasowana kolorem do płytki.			

Dostępność:

Salon: adres:

2. PODŁOGA: PANEL PODŁOGOWY / DESKA TRÓJWARSTWOWA

około 35m2

WARIANT 1

Producent / Nazwa	Zdjęcie	Ilość	Cena
 seria: kolor/numer:			

Dostępność:

Salon: adres:


WARIANT 2

Producent / Nazwa	Zdjęcie	Ilość	Cena
 seria: kolor/numer:			

Dostępność:

Salon: adres:

WARIANT 3

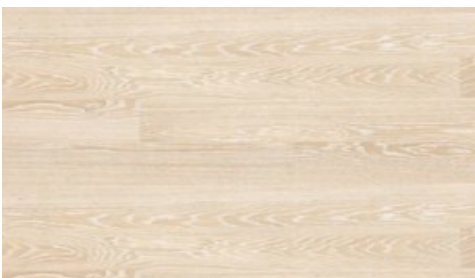
Producent / Nazwa	Zdjęcie	Ilość	Cena
 seria: kolor/numer:			

Dostępność:

Salon: adres:

3. LISTWA PRZYPODŁOGOWA

28mb

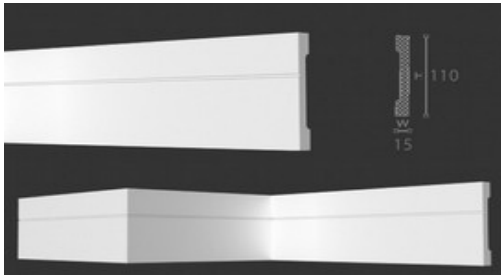Producent / Nazwa	Zdjęcie	Ilość	Cena
seria: numer: Listwa mocowana na klej, łączenia narożników pod kątem 45°			

Dostępność:

Salon: adres:

4. FARBA ŚCIENNA

62m2

Producent / Nazwa	Ilość	Cena
seria: kolor: NCS S 1002-Y50R Należy użyć gruntu tego samego producenta, przeznaczonego do farb lateksowych.		

Dostępność:

Salon: adres:

5. FOTOTAPETA

200x270cm

Nazwa	Zdjęcie	Powierzchnia	Cena
Numer:			

Dostępność:

Sklep: adres:

3. WIZUALIZACJE POMIESZCZEŃ KLENTA W WYBRANEJ ARANŻACJI

Fotorealistyczne wizualizacje przedstawiają wybraną aranżację dopasowaną do wymiarów wnętrza i preferencji klienta. Ilość wizualizacji uzależniona jest od wielkości pomieszczenia:

- do 10m² – 1 sztuka
- do 30m² – 2 sztuki
- do 60m² – 3 sztuki
- do 100m² – 4 sztuki




4. RYSUNKI WYKONAWCZE

Rysunki wykonawcze mają na celu szczegółowe przedstawienie projektu Klientom oraz wykonawcom. Są niezbędnym elementem przy urządzeniu wnętrz w stanie deweloperskim lub przy gruntownym remoncie, ponieważ w precyzyjny sposób opisują nie tylko aranżację, ale również oświetlenie, elektrykę, ewentualne sufity podwieszane, ułożenie płytek podłogowych i ściennych oraz meble na zamówienie. Do projektów łazienek i kuchni dołączany jest również rysunek z zaznaczonymi punktami wod-kan. Wszystkie rysunki oddane są w skali 1:25.

4.1. ZWYMIAROWANY RZUT POMIESZCZENIA Z OPISEM NAJWAŻNIEJSZYCH ELEMENTÓW ORAZ UKŁADEM POSADZEK

W dokumentacji końcowej rysunki drukowane są w skali 1:25

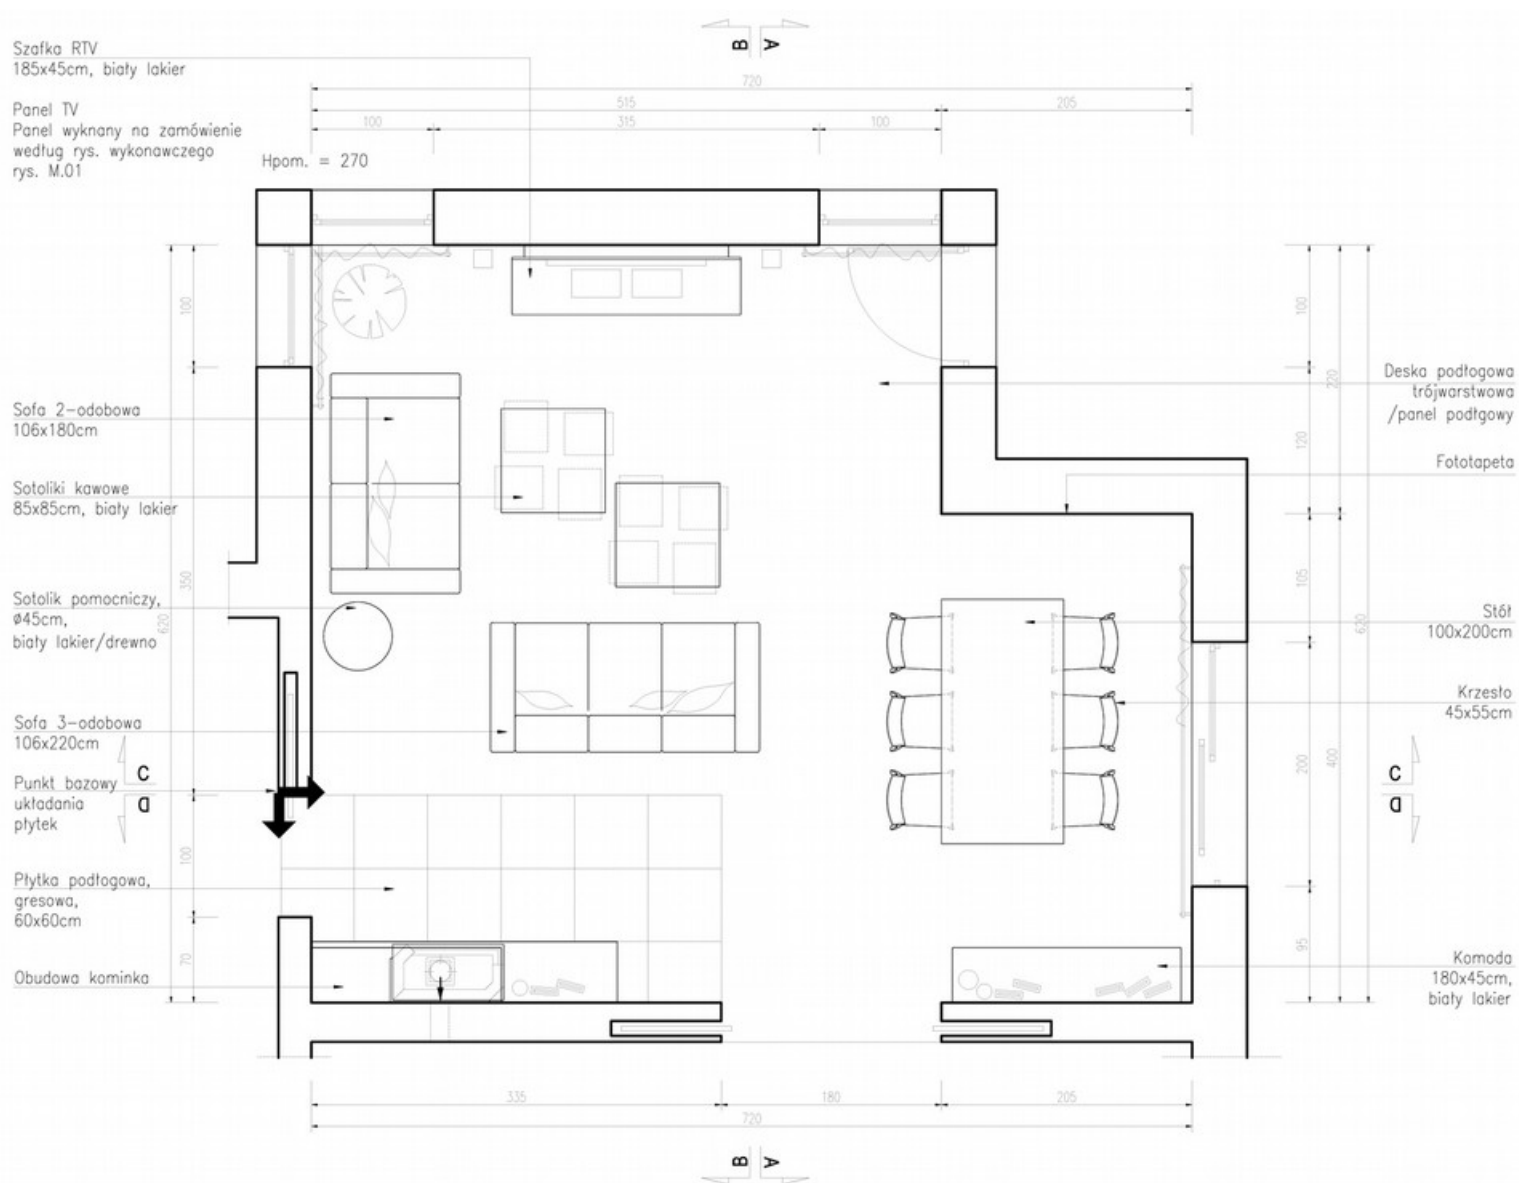

4.2. RZUT SUFITU, JEŻELI WE WNĘTRZU SĄ PROJEKTOWANE SUFITY PODWIESZANE

4.3. RZUT Z ZAZNACZENIEM PUNKTÓW WOD-KAN (TYLKO W PROJEKTACH ŁAZIENEK I KUCHNI)

4.4. RZUT POMIESZCZENIA Z ZAZNACZONYMI I ZWYMIAROWANYMI PUNKTAMI OŚWIETLENIOWYMI, WŁĄCZNIKAMI, ORAZ GNIADKAMI

W dokumentacji końcowej rysunki drukowane są w skali 1:25

Ramka poczwórna, pozioma:

- trzy gniazda z bolcem
- gniazdo telewizyjne (zasilanie telewizora, dekodera i wzmacniacza)
- Kable zasilające poprowadzone za panelem ściennym.

Ramka podwójna, pozioma:

- dwa gniazda z bolcem.

(3) Wypusty sufitowe:

- zasilanie opraw oświetleniowych, natynkowych, halogenowych.

Ramka podwójna, pozioma:


- dwa gniazda z bolcem.

Ramka potrójna, pionowa:

- (1) Łącznik schodowy ze ściemniaczem (główne oświetlenie salonu)
- (2) Łącznik schodowy (oświetlenie nad stołem)
- (3) Łącznik pojedynczy (oświetlenie dekoracyjne)

(3) Wypusty sufitowe:

- zasilanie opraw oświetleniowych, natynkowych, halogenowych.

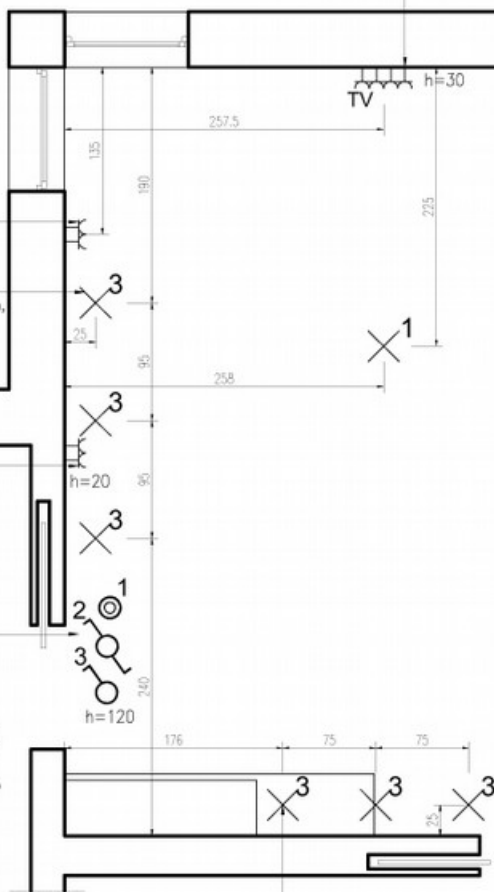

LEGENDA

- ŁĄCZNIK POJEDYNCZY, (JEDNOBIEGUNOWY), H=120CM, OD POZIOMU WYKOŃCZONEJ PODŁOGI, JEŚLI NIE ZOSTAŁO OPISANE INACZEJ
- ⊙ ŁĄCZNIK ZE ŚCIEMIACZEM, H=120CM, OD POZIOMU WYKOŃCZONEJ PODŁOGI, JEŚLI NIE ZOSTAŁO OPISANE INACZEJ
- ⊕ ŁĄCZNIK PODWÓJNY, (DWOBIEGUNOWY), H=120CM, OD POZIOMU WYKOŃCZONEJ PODŁOGI, JEŚLI NIE ZOSTAŁO OPISANE INACZEJ
- ✕ WYPUST SUFITOWY, ZASILANIE OPRAWY WISZĄCEJ LUB OPRAWY TYPU PŁATON, POZOSTAWIENIE KABLA 0,5m, JEŻELI NIE ZOSTAŁO OPISANE INACZEJ
- ⌋ GNAZDO Z BOLCEM, H=20cm, OD POZIOMU WYKOŃCZONEJ PODŁOGI, JEŚLI NIE ZOSTAŁO OPISANE INACZEJ

Ramka pojedyncza:

- (1) Łącznik schodowy ze ściemniaczem (główne oświetlenie salonu)

Ramka podwójna, pozioma:

- dwa gniazda z bolcem.

(2) Zasilanie opraw oświetleniowych wiszących, pozostawienie kabla min.1,5m

Ramka pojedyncza:



- (2) Łącznik schodowy (oświetlenie nad stołem)

UWAGA :

- WSZYSTKIE WYMIARY ZOSTAŁY PODANE OD POZIOMU PODŁOGI WYKOŃCZONEJ
- PODŁĄCZENIE OPRAW OŚWIETLENIOWYCH WEDŁUG WYT CZNYCH PRODUCENTA
- PODŁĄCZENIE SPRZĘTÓW ELEKTRYCZNYCH DOSTAWIĆ DO WYT CZNYCH PRODUCENTA

4.5. WIDOKI WSZYSTKICH ŚCIAN Z OPISEM ELEMENTÓW WYPOSAŻENIA, KOLORÓW ŚCIAN ORAZ OKŁADZIN ŚCIENNYCH

W dokumentacji końcowej rysunki drukowane są w skali 1:25

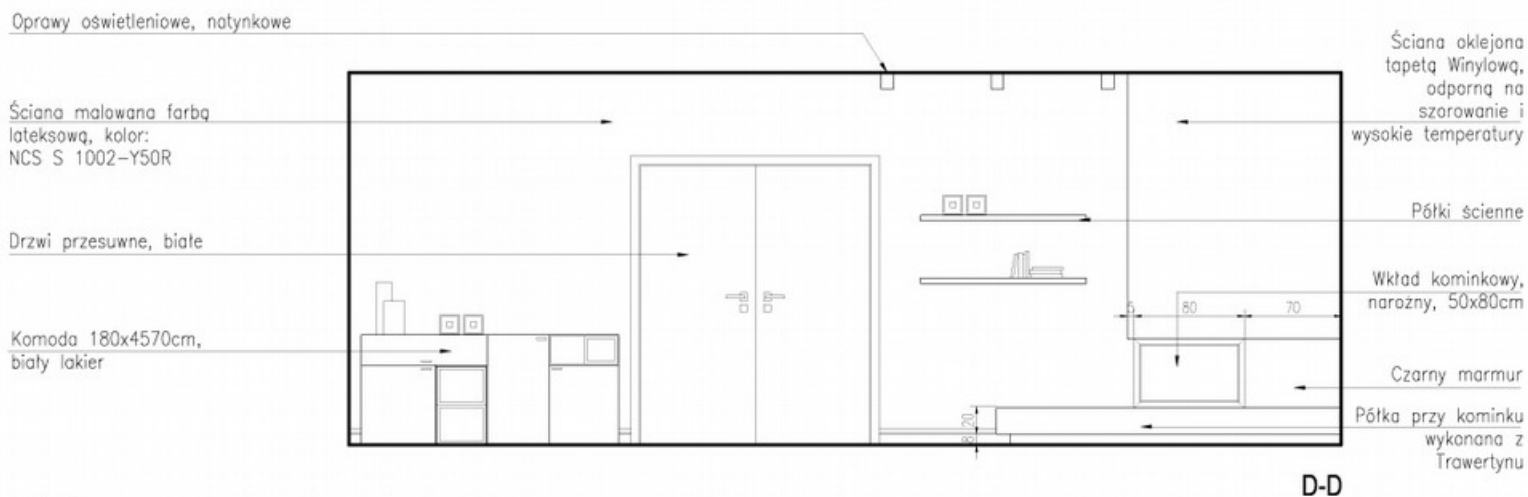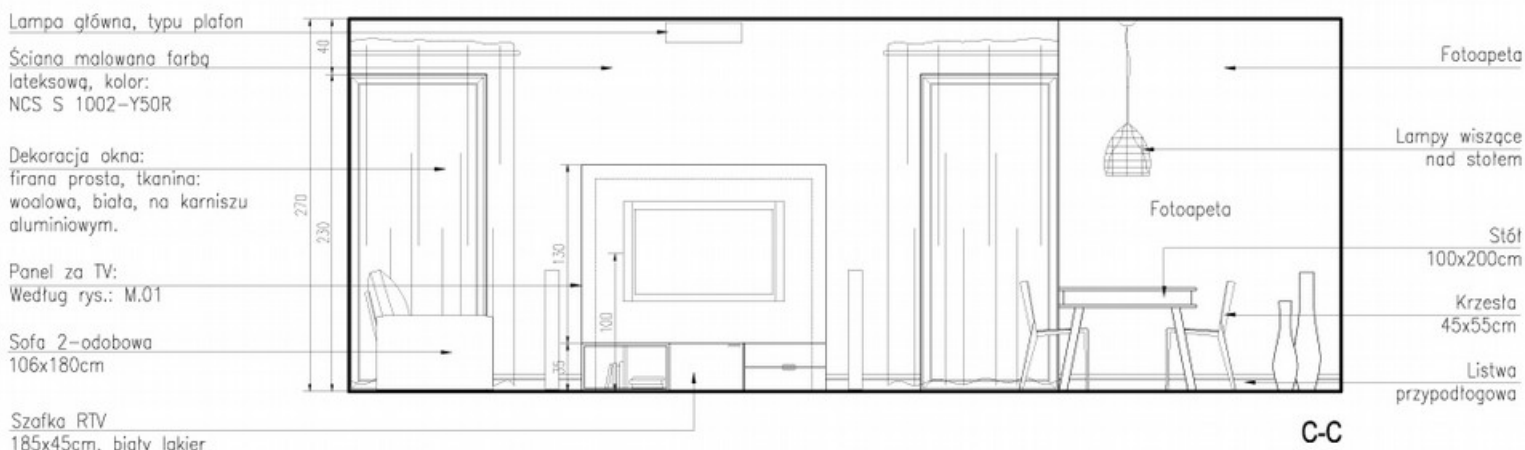


UWAGA :

- WSZYSTKIE WYMIARY ZOSTAŁY PODANE OD POZIOMU PODŁOGI WYKOŃCZONEJ
- PODŁĄCZENIE OPRAW OŚWIETLENIOWYCH WEDŁUG WYTYCZNYCH PRODUCENTA
- PODŁĄCZENIE SPRZĘTÓW ELEKTRYCZNYCH DOSTAWAĆ DO WYTYCZNYCH PRODUCENTA

Dekoracja okna:
firana prosta, tkanina:
wełnowa, biała, na karniszu
alumiiniowym.

Ściana malowana farbą
lateksową, kolor:
NCS S 1002-Y50R

Listwa
przypodłogowa

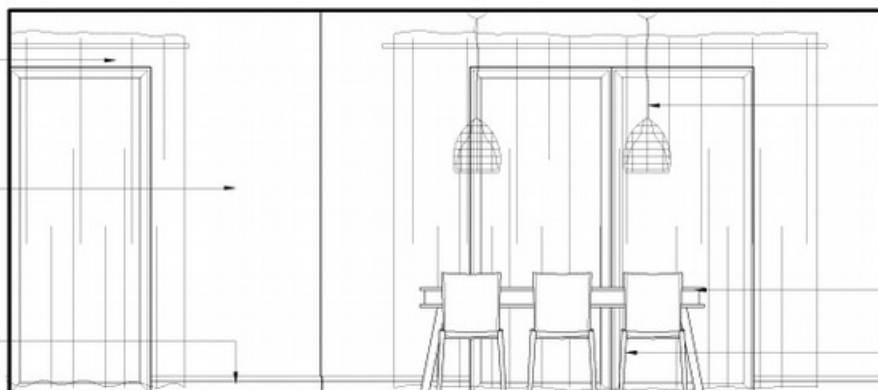

Lampy wiszące
nad stołem

Stół
100x200cm

Krzesła
45x55cm

A-A


Oprawy oświetleniowe, natynkowe

Ściana oklejona tapetą Winiylową,
odporną na szorowanie i
wysokie temperatury

Wkład kominkowy,
narożny, 50x80cm

Półka przy kominku
wykonana z Trawertynu

Listwa przypodłogowa

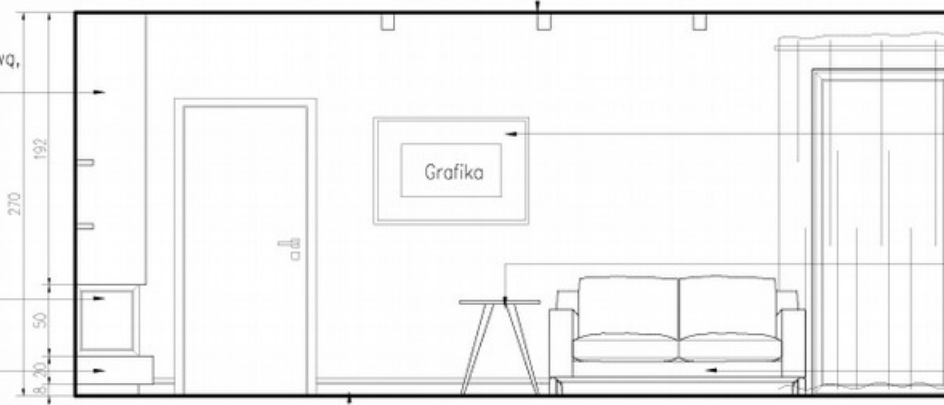

Grafika w ramie,
rama 110x75cm

Sotolik pomocniczy,
ø45cm,
biały lakier/drewno

Sofa 2-odobowa
106x180cm

B-B



UWAGA :

- WSZYSTKIE WYMIARY ZOSTAŁY PODANE OD POZIOMU PODŁOGI WYKOŃCZONEJ
- PODŁĄCZENIE OPRAW OŚWIETLIENIOWYCH WEDŁUG WYTYCZNYCH PRODUCENTA
- PODŁĄCZENIE SPRZĘTÓW ELEKTRYCZNYCH DOSTAWAĆ DO WYTYCZNYCH PRODUCENTA

4.6. KONCEPCYJNE RYSUNKI MEBLI NA ZAMÓWIENIE, JEŻELI W PROJEKCIE BYŁY TAKIE UŻYTE

W dokumentacji końcowej rysunki mebli drukowane są w skali 1:20

PANEL TV

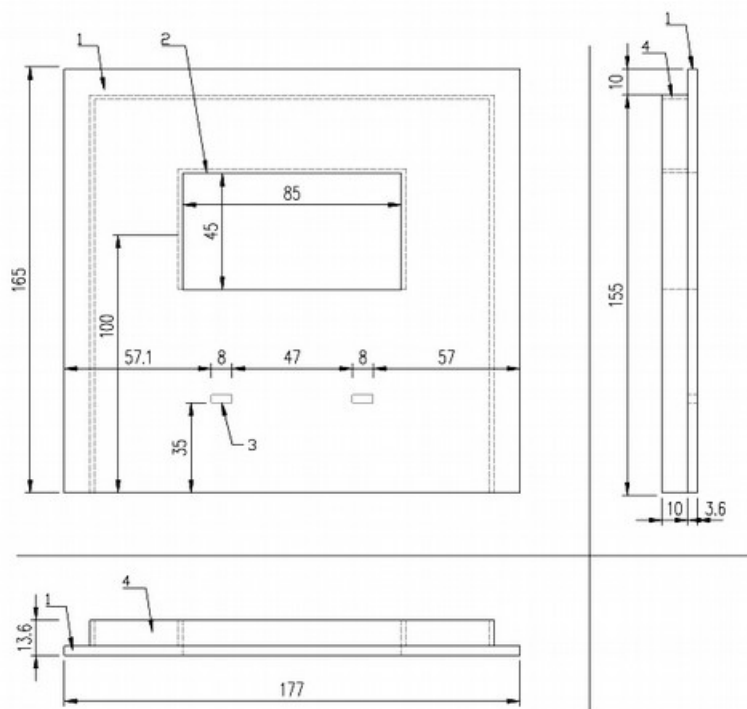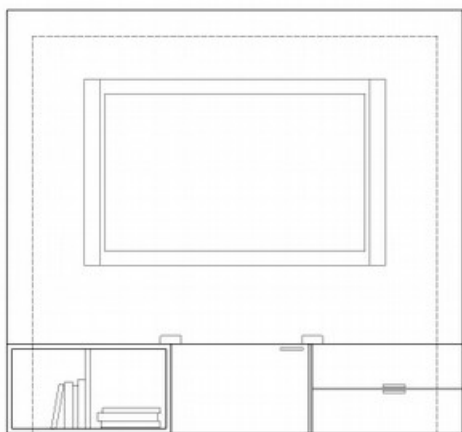

1. FRONTOWA ŚCIANKA PANELA

Lakier wysoki połysk, kolor: biały, grubość płyty: 3,6cm

2. WYCIĘCIE NA UCHWYT TV

Wielkość wycięcia dopasować do wielkości uchwytu oraz telewizora

3. WYCIĘCIA NA KABLE RTV

Wielkość otworu: 3x8cm

4. TYLNE ŚCIANKI PANELA

Lakier wysoki połysk, kolor: biały,